


شمای تک خطی تابلو واحد ۱ الی ۲۴

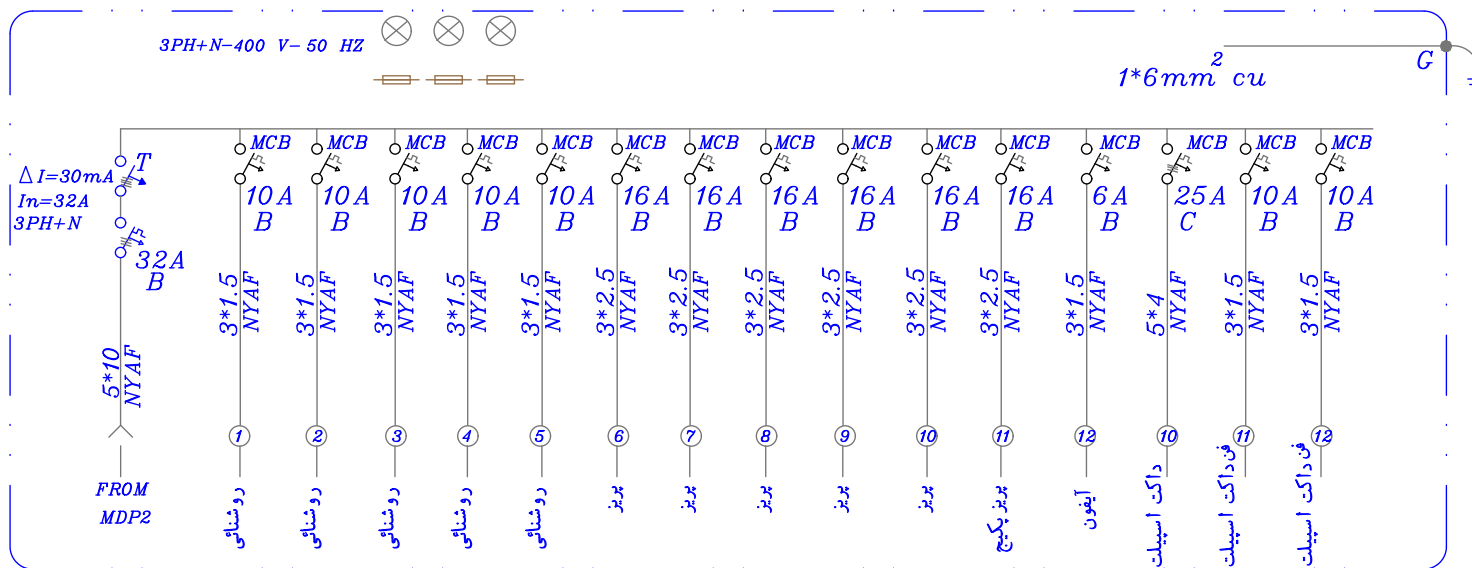

شمای تک خطی تابلو واحد ۲۵ الی ۲۸